


Tweede verdieping
1 : 50



maatvoering kan in werkelijkheid iets afwijken
installatiepunten ter indicatie, exacte positie kan afwijken

Renvooi

- | | | | |
|--|--|--|---|
| | enkele schakelaar | | prefab beton |
| | wisselschakelaar | | in het werk gestort beton |
| | enkele schakelaar, combi met enkele wandcontactdoos v.v. randaarde | | loos loze leiding |
| | enkele wandcontactdoos v.v. randaarde | | C02 C02 sensor (ventilatie) / bediening |
| | dubbele wandcontactdoos v.v. randaarde | | wtw opstelplaats ventilatie-unit met wtw |
| | plafond lichtpunt | | wp opstelplaats warmtepomp |
| | wand lichtpunt | | wm/wd opstelplaats wasmachine / wasdroger |
| | rookmelder conform NEN2555 (aangesloten op lichtnet) | | Th thermostaat |
| | beldrukker | | vv vloerverwarming verdeler |
| | schel | | hwa hemelwaterafvoer |
| | loze leiding | | ventilatielucht toevoer |
| | bedrade leiding | | ventilatielucht afvoer |
| | vrijloop deurdranger | | ruimte v.v. vloerverwarming |
| | frans balkon | | |
| | houtskeletbouw wand | | |
| | lichte scheidingswand | | |

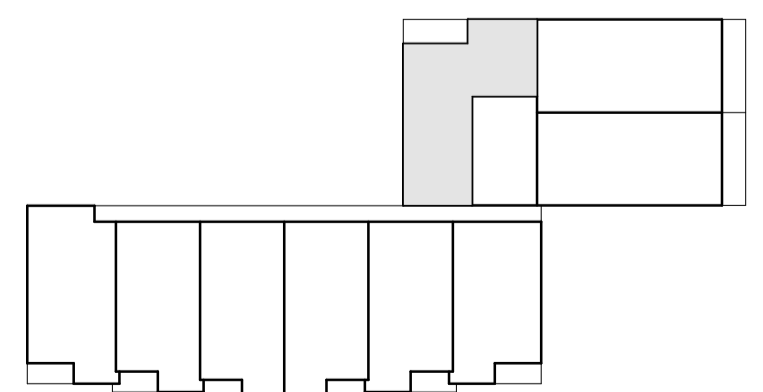


Omschrijving: Blok A - De Hertog - 48 Appartementen
Opdrachtgever: Maas-Jacobs Vastgoed B.V.
Onderwerp: Verkooptekening - Optie Woningtype A

Schaal: 1:50
Formaat: A2
Datum: 20210927

Tekeningnr: VK_A



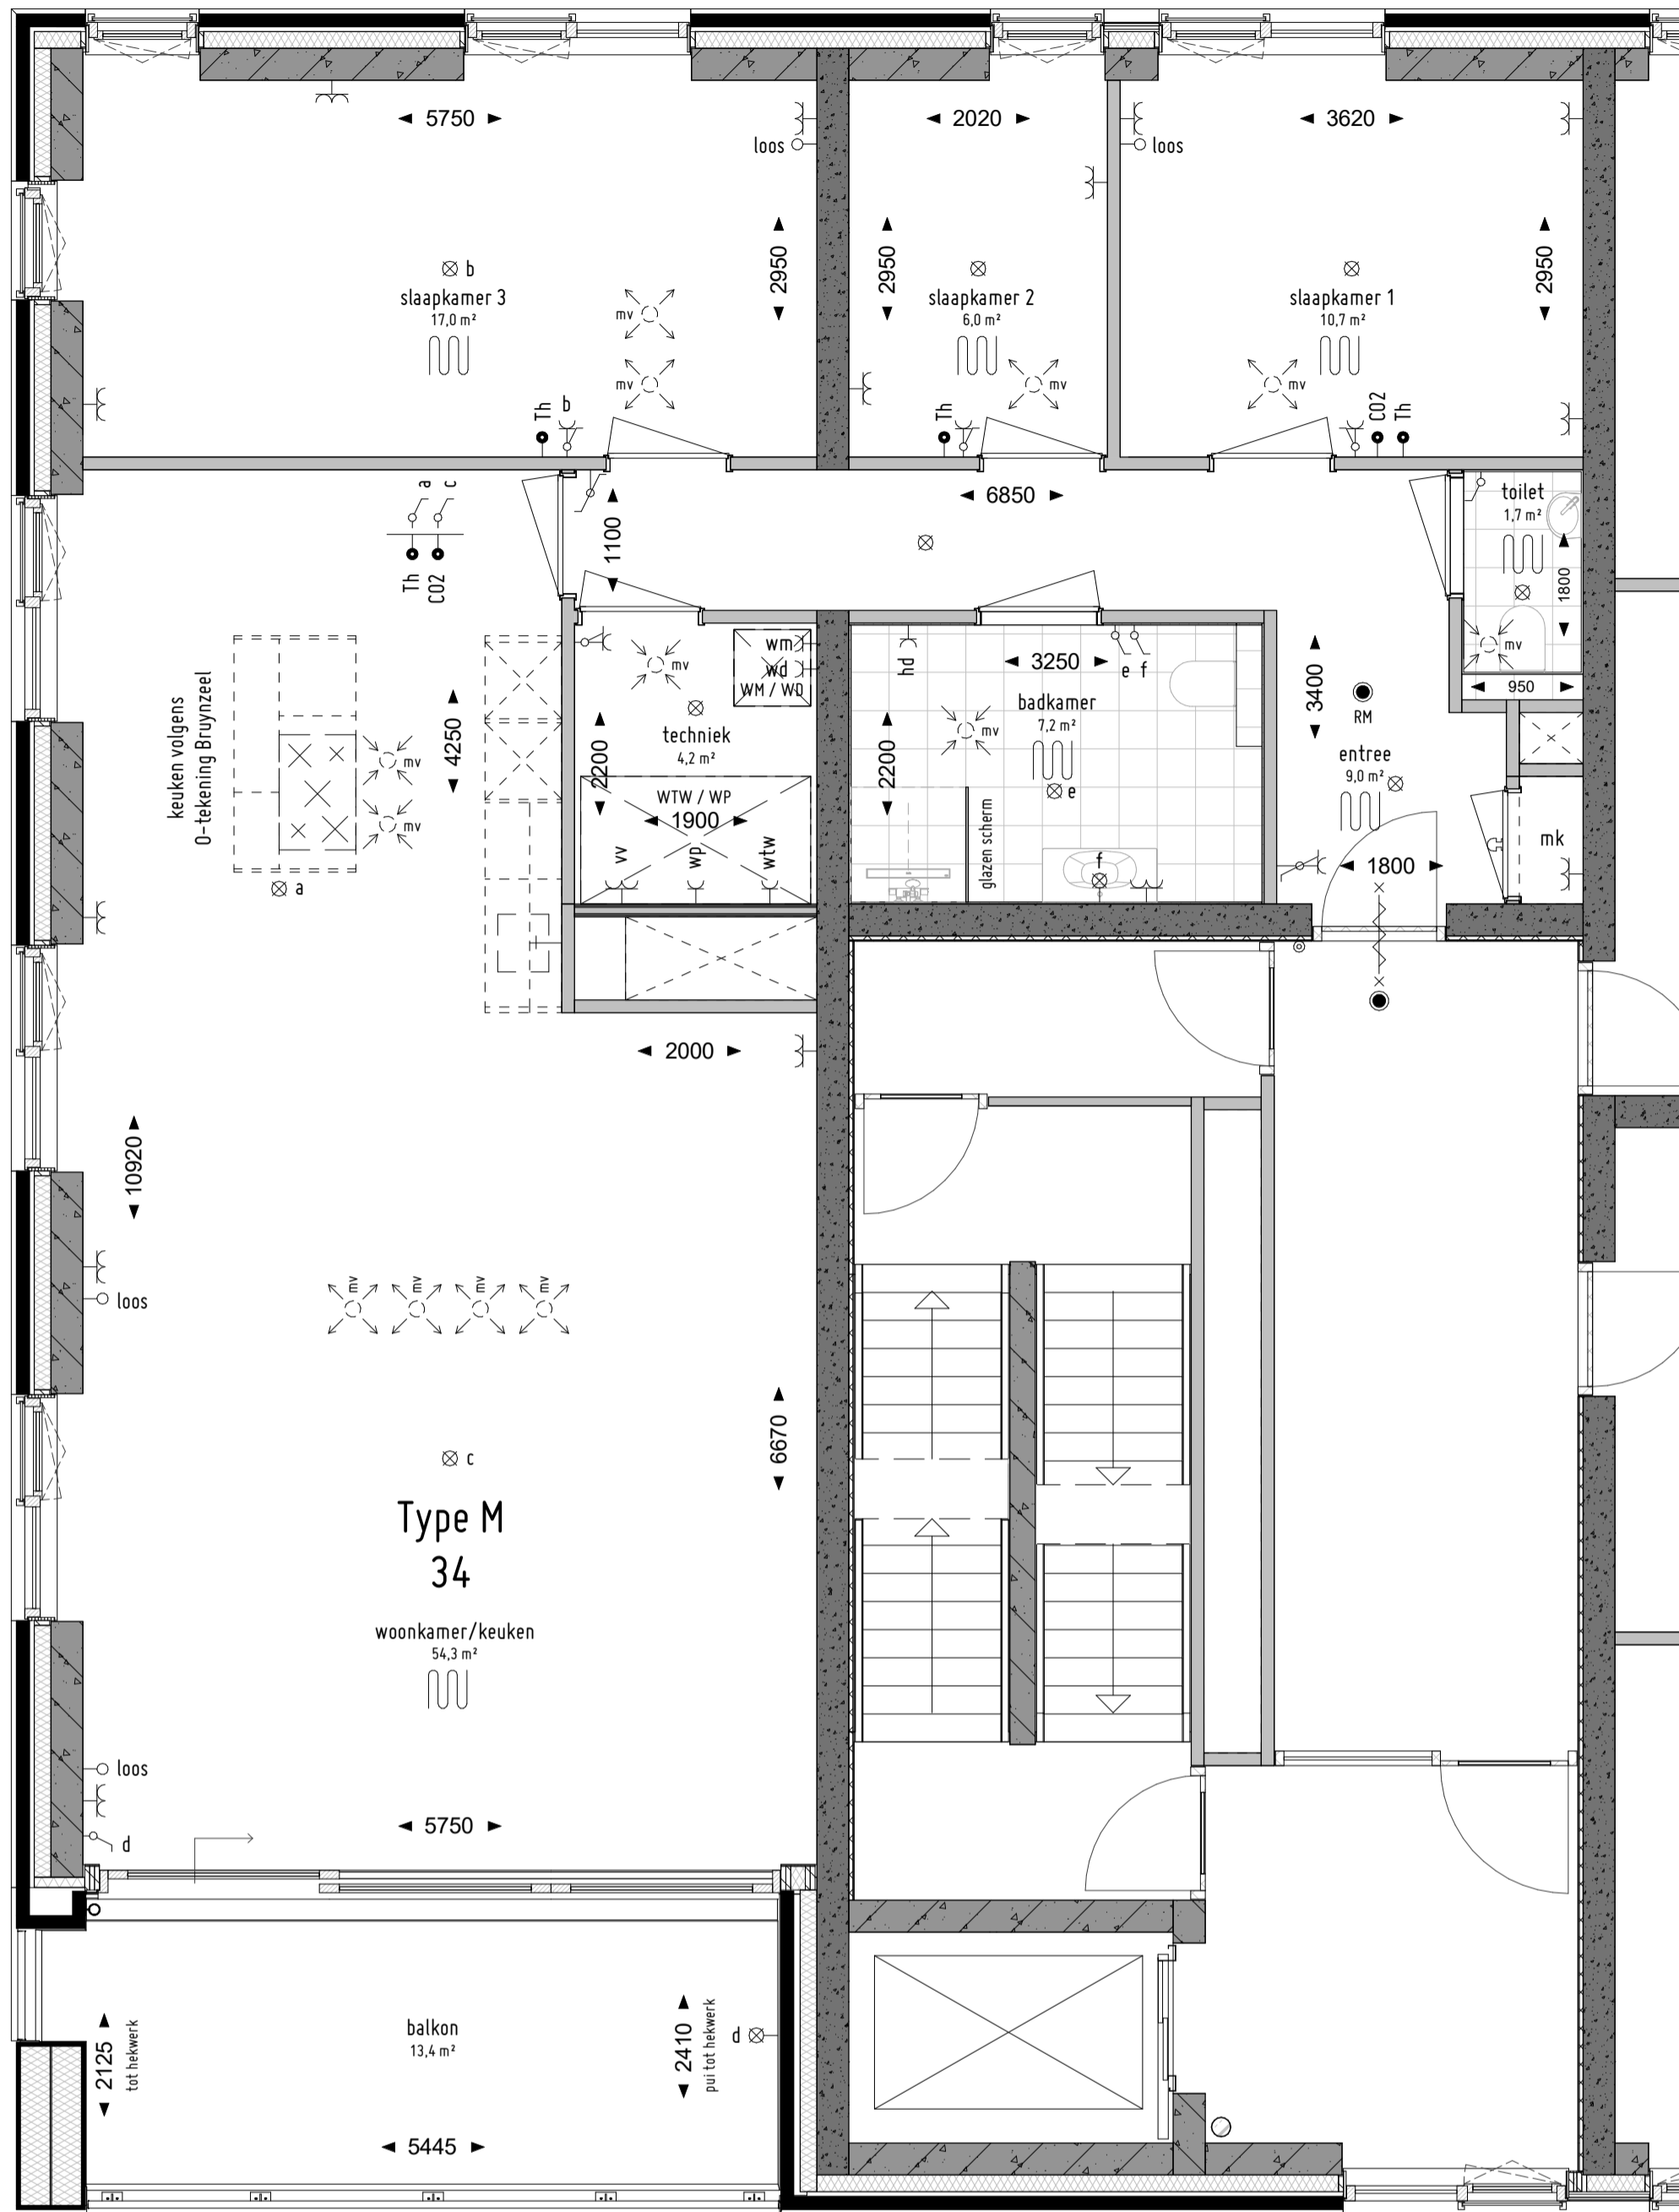

Zesde verdieping
1 : 50



maatvoering kan in werkelijkheid iets afwijken
installatiepunten ter indicatie, exacte positie kan afwijken


Renvooi

- | | | | |
|--|--|--|---|
| | enkele schakelaar | | prefab beton |
| | wisselschakelaar | | in het werk gestort beton |
| | enkele schakelaar, combi met enkele wandcontactdoos v.v. randaarde | | loos leiding |
| | enkele wandcontactdoos v.v. randaarde | | CO2 CO2 sensor (ventilatie) / bediening |
| | dubbele wandcontactdoos v.v. randaarde | | wtw opstelplaats ventilatie-unit met wtw |
| | plafond lichtpunt | | wp opstelplaats warmtepomp |
| | wand lichtpunt | | wm/wd opstelplaats wasmachine / wasdroger |
| | rookmelder conform NEN2555 (aangesloten op lichtnet) | | Th thermostaat |
| | beldrukker | | vv vloerverwarming verdeler |
| | schel | | hwa hemelwaterafvoer |
| | loze leiding | | ventilatielucht toevoer |
| | bedrade leiding | | ventilatielucht afvoer |
| | vrijloop deurdranger | | ruimte v.v. vloerverwarming |
| | frans balkon | | |
| | houtskeletbouw wand | | |
| | lichte scheidingswand | | |

Omschrijving: Blok A - De Hertog - 48 Appartementen
Opdrachtgever: Maas-Jacobs Vastgoed B.V.
Onderwerp: Verkooptekening - Optie Woningtype M

Schaal: 1:50
Formaat: A2
Datum: 20210927

Tekeningnr: VK_M

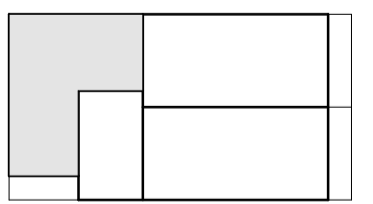

DE DAIWACHERS
BERGEN OP ZOOM